


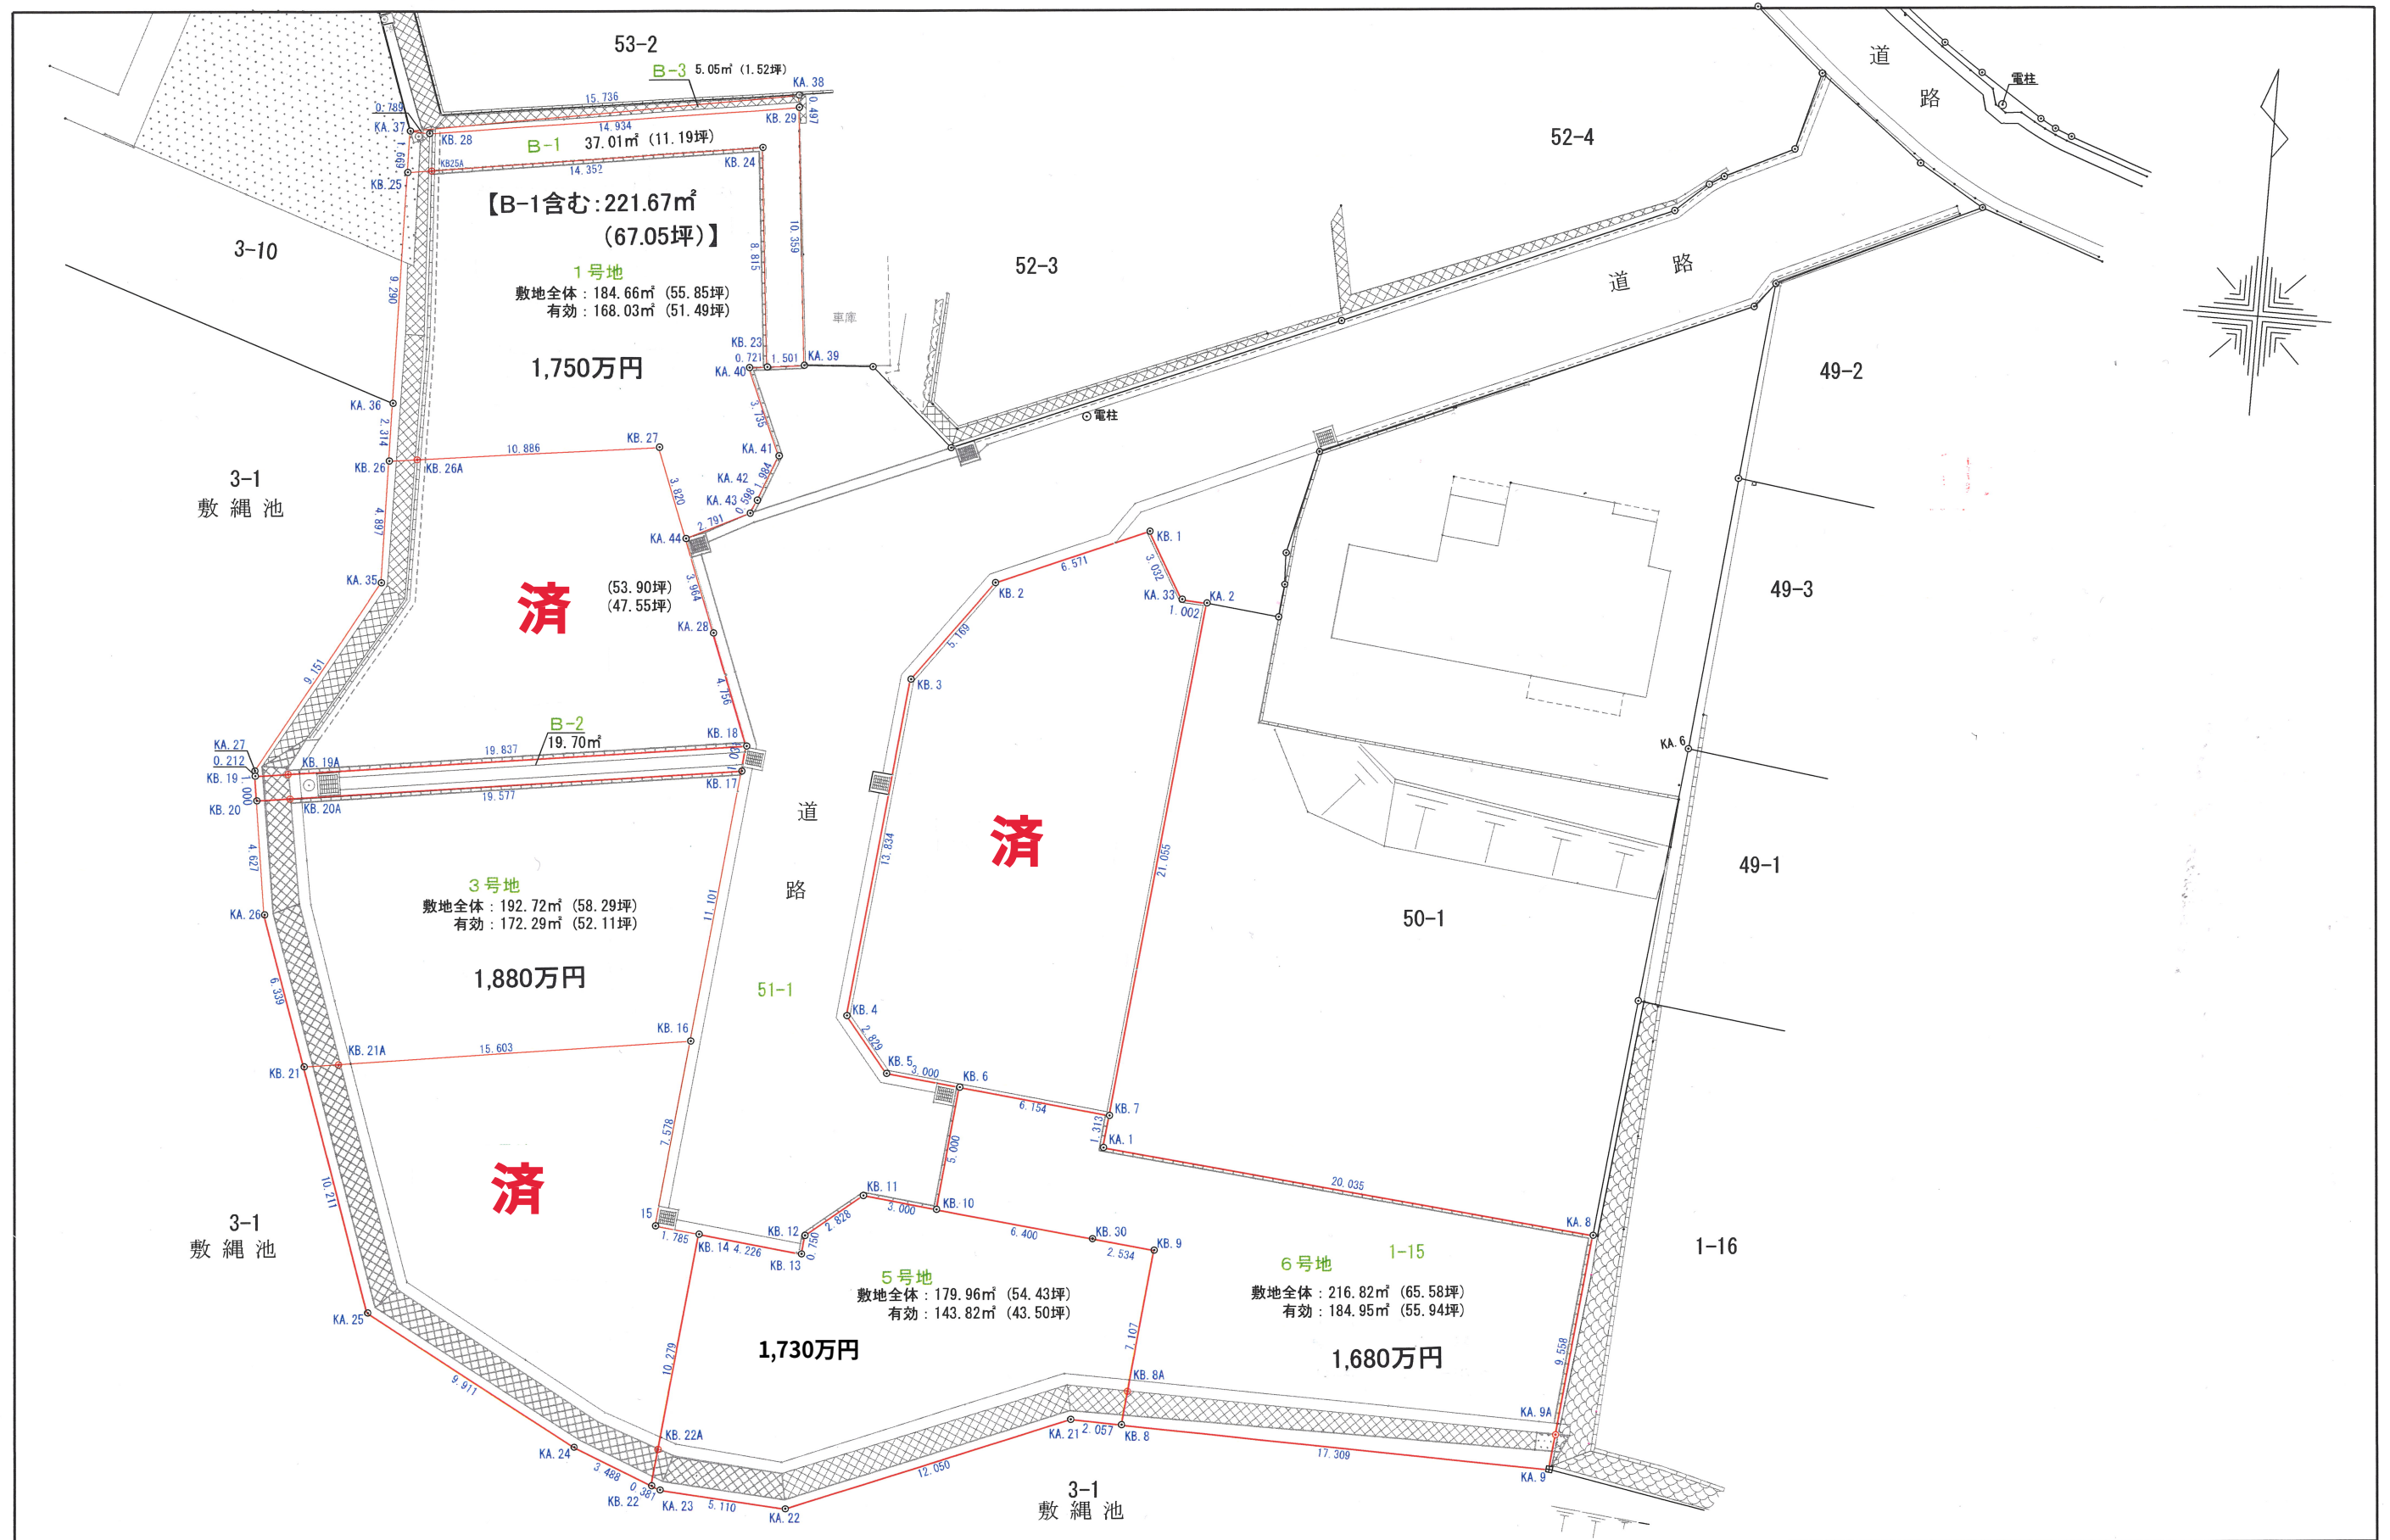

委託業務名	長者原東宅地造成工事に伴う確定測量	作成者	福岡県糟屋郡粕屋町若宮二丁目18番23号 土地家屋調査士 城 信 二 職 印 事務所 TEL (092) 938-2721 FAX (092) 938-2427	縮尺	1 : 250	確定測量図(3-1)
所在	糟屋郡粕屋町長者原七丁目51番1, 51番2, 1番15			平成30年12月25日測量		